


平面図

三カ国交流・南部大会フィールドレイアウト

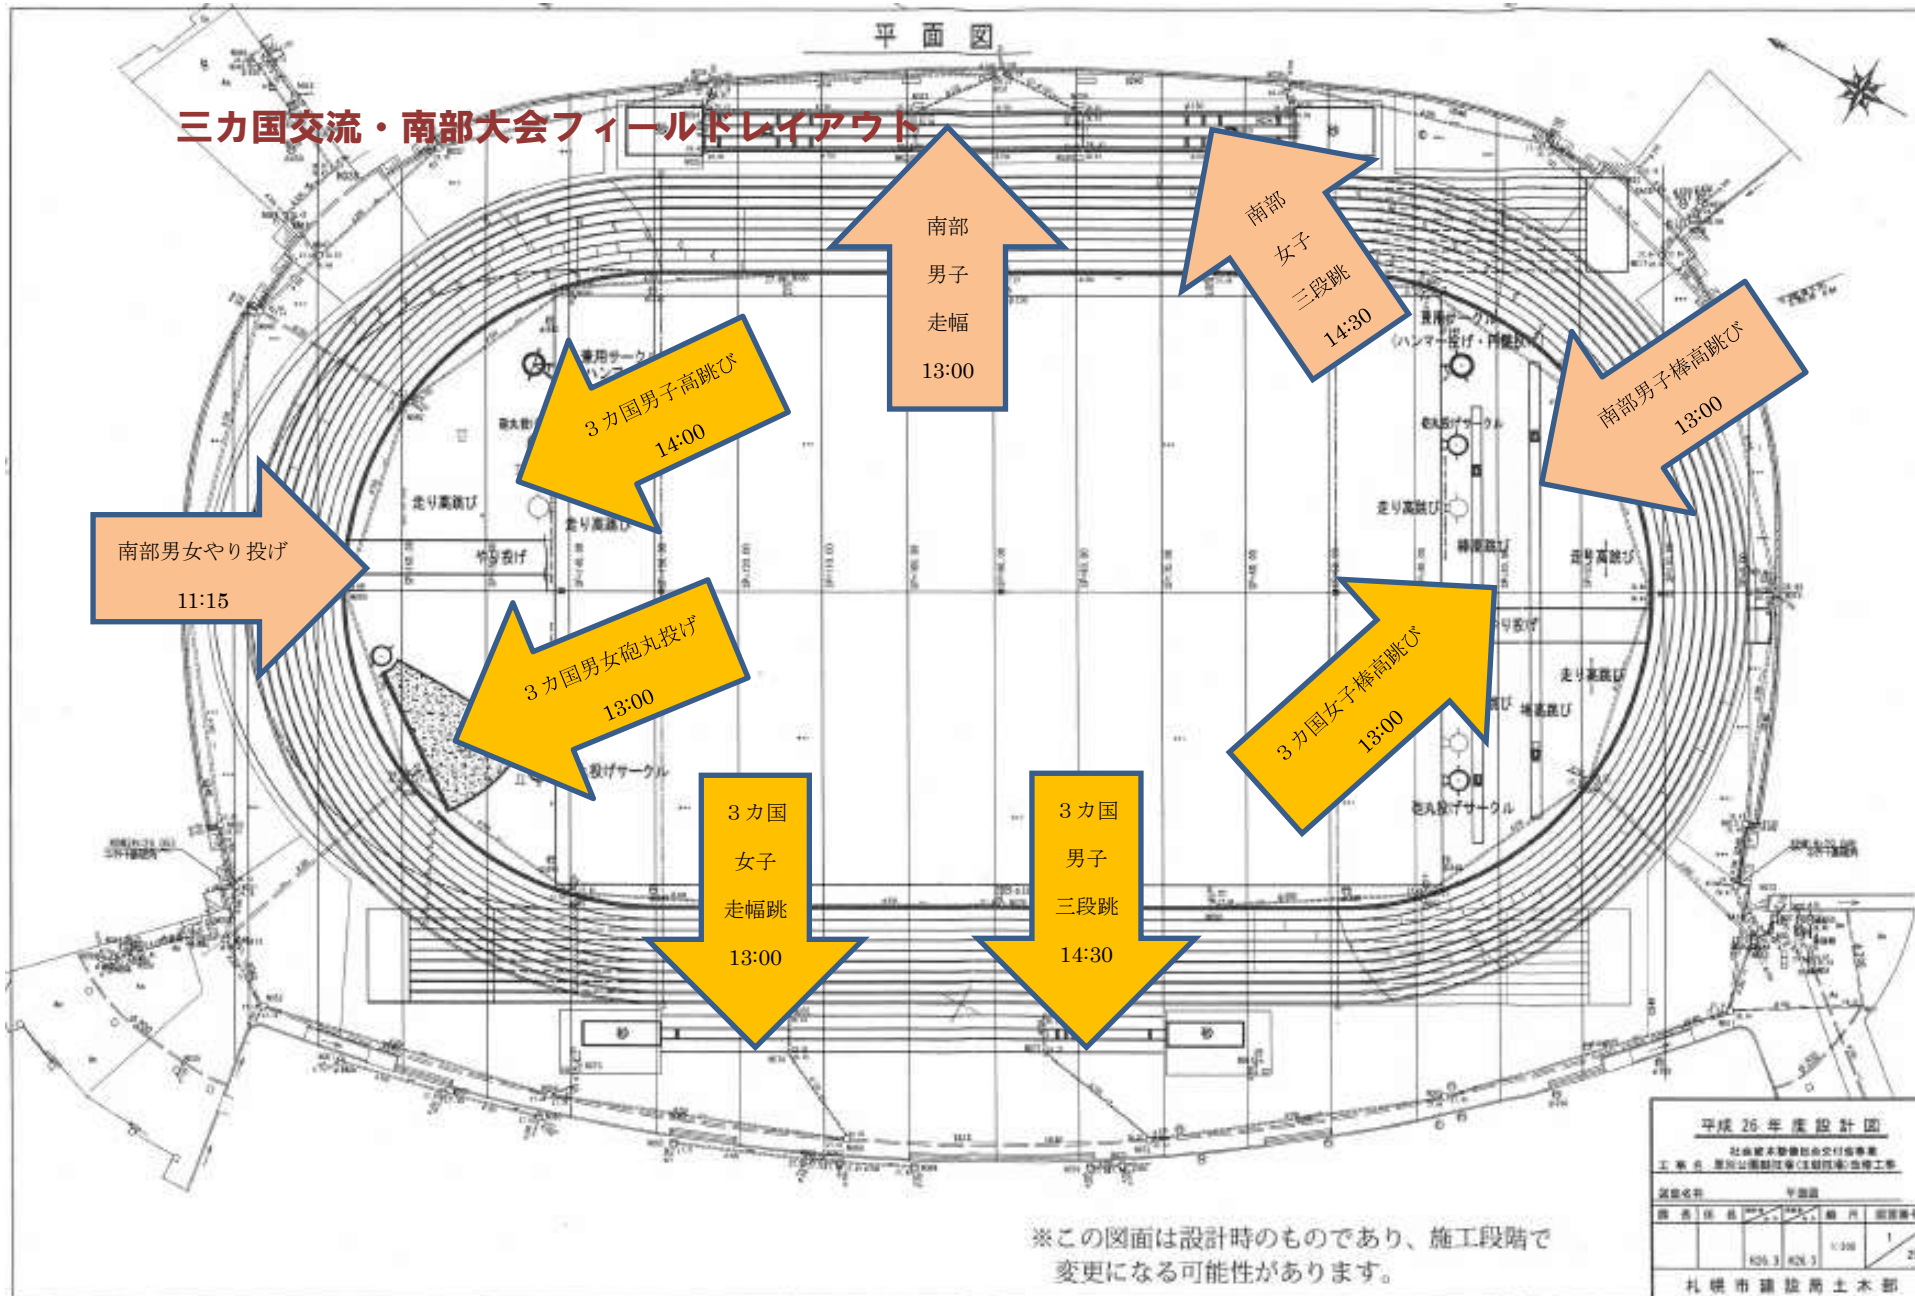

※この図面は設計時のものであり、施工段階で変更になる可能性があります。

平成26年度設計図			
社会資本整備総合交付事業 工 業 団 地 開 発 等 (注 意 区 画) 造 路 工 事			
図面名称	平面図	図 号	1/29
図 名	保 証 書	縮 小 率	1/200
	K26.3	K26.3	1/200
札幌市建設局土木部			