


平面図

三カ国交流・南部大会フィールドレイアウト

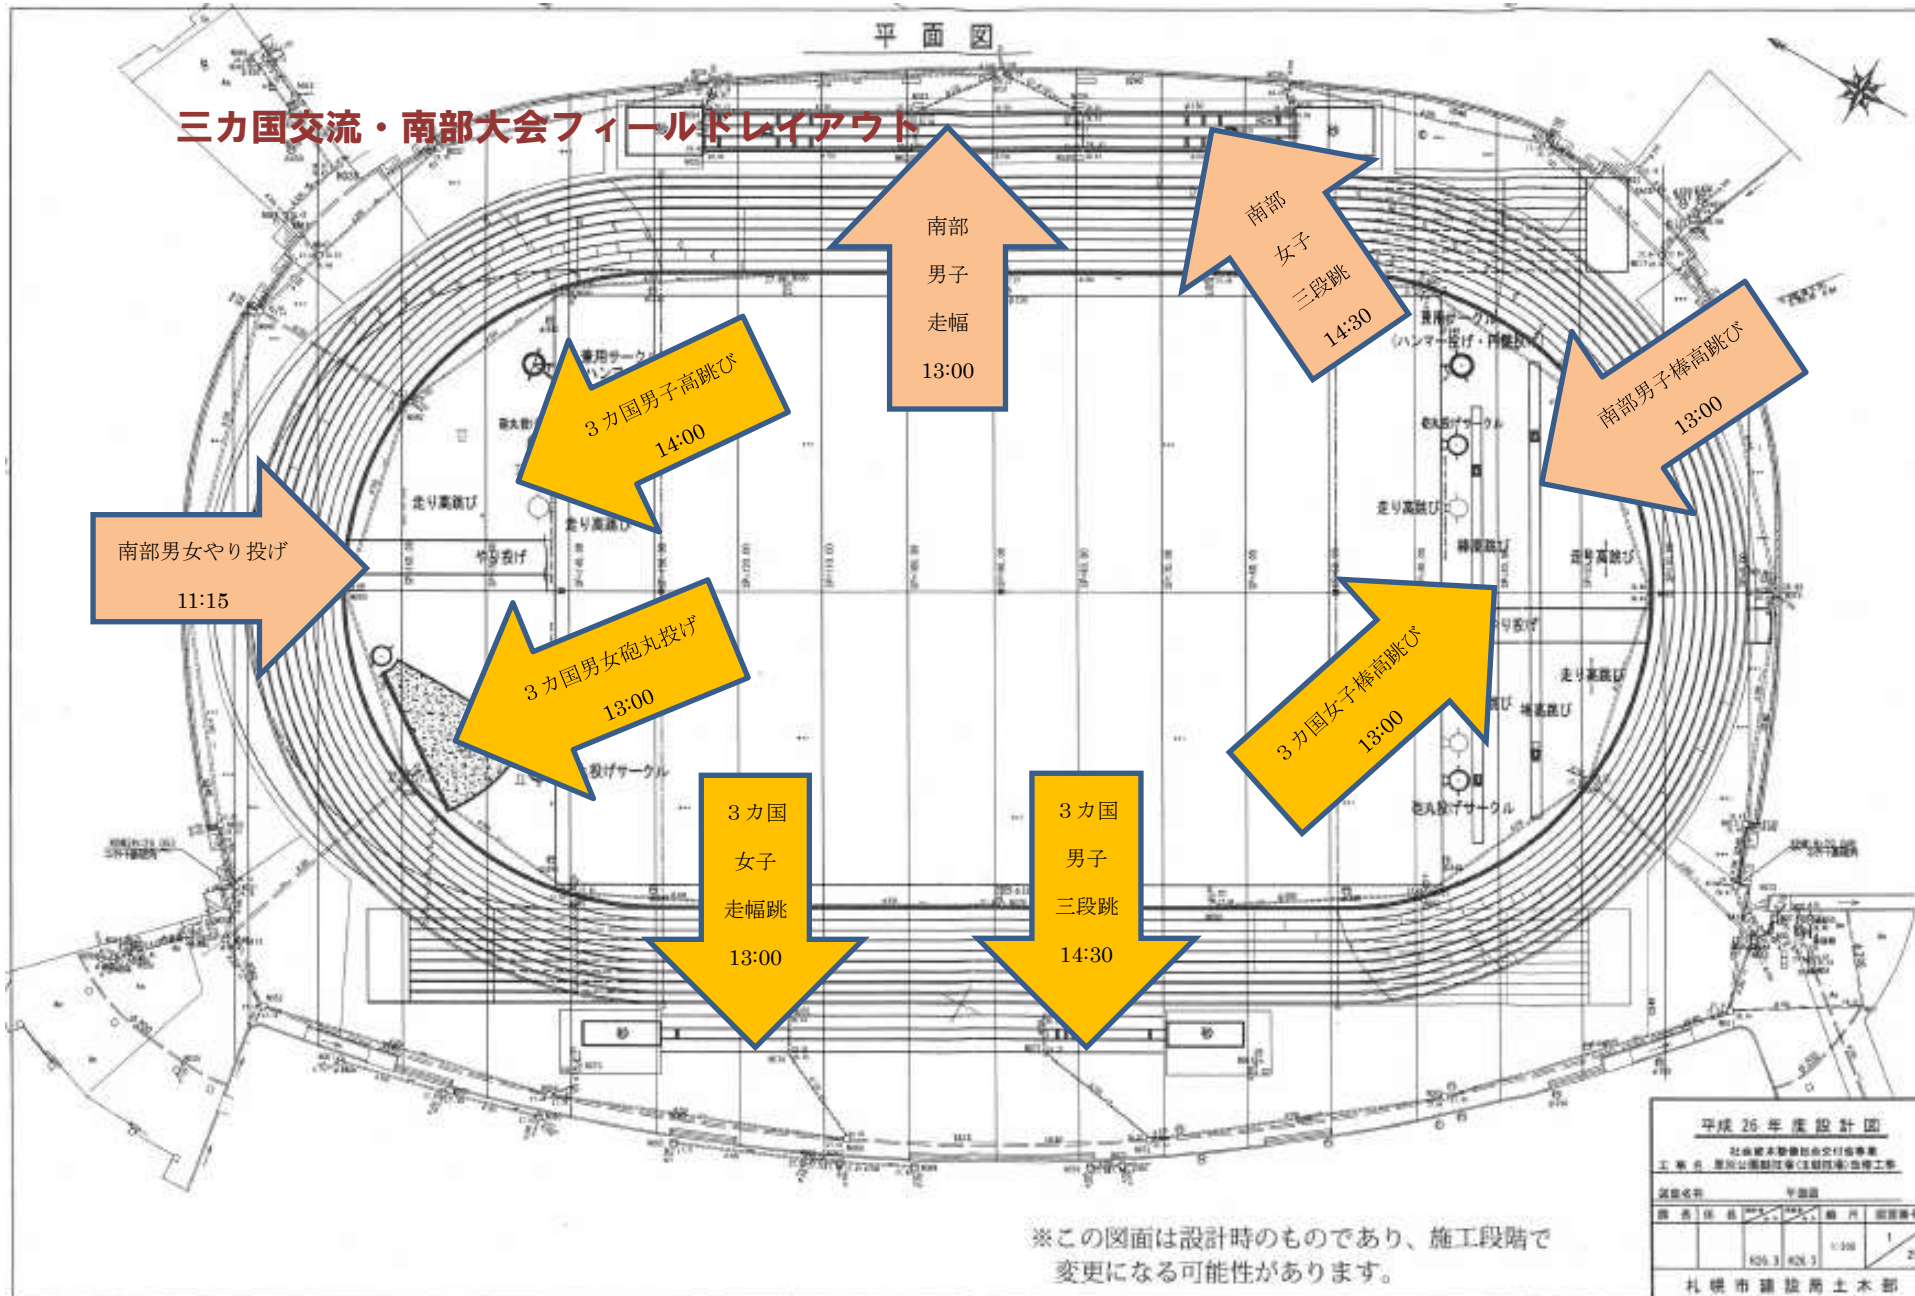

※この図面は設計時のものであり、施工段階で変更になる可能性があります。

平成26年度設計図			
社団法人建設士会 設計部			
工 業 名 建設士会設計部(注)設計部(注)設計部			
図面名称	平面図	図面番号	
図 号	保 証	縮 小	縮 小
		1/100	1/20
札幌市建設局土木部			